

Swans La

R5

Vacant Residential

Easement

R5

R5

1R

R5

1R

R5

1R

R5

1R

4110

1R

R5

4114

1R

R5

4118

1R

R5

4122

1R

R5

4126

1R

R5

4130

1R

R5

4134

1R

R5

4115

R5

1R

4119

R5

1R

4123

R5

1R

4127

R5

1R

4131

R5

1R

Wallingford

Attleboro

Hillswind



1 inch equals 100 feet


# **Board of Adjustment** **Notification Plan for** **Case No A-23-10300111**



- San Antonio City Limits
- Subject Property
- 200' Notification Boundary
- Council District: 10

"NOT TO SCALE,  
 FOR ILLUSTRATIVE PURPOSES ONLY"  
 Development Services Department  
 City of San Antonio



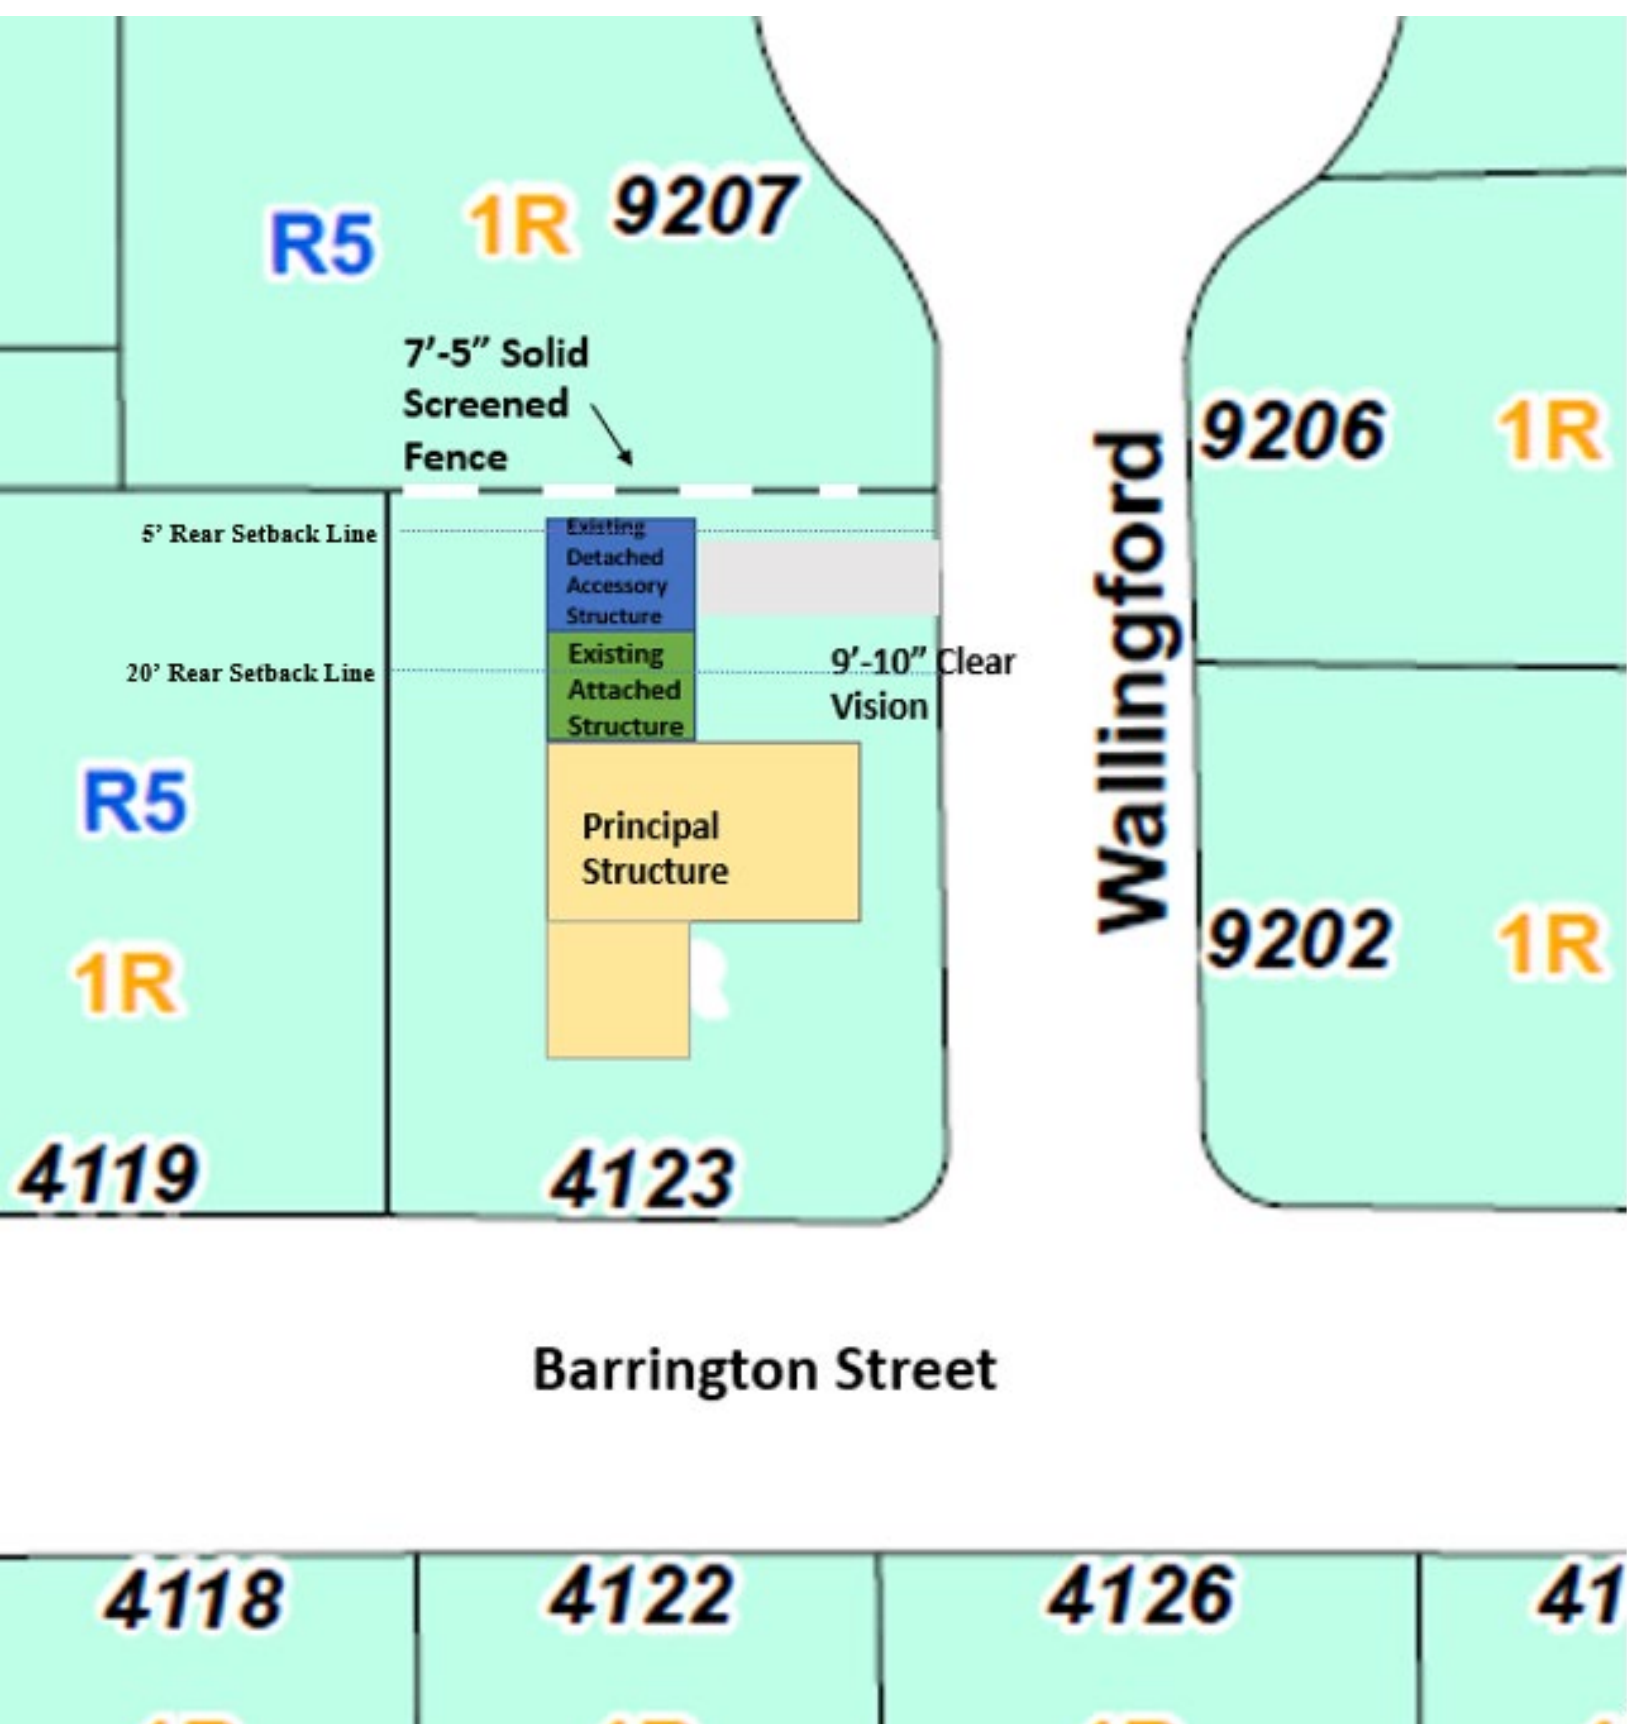

**BOA-23-10300111**  
**4123 Barrington Street**



**Subject Property**





7'-5" Solid Screened Fence  
Along the Rear Property Line



9'-10" Side Yard Driveway Curb





## Attached Structure (Left) and Detached Structure (Right)



## Surrounding Area

